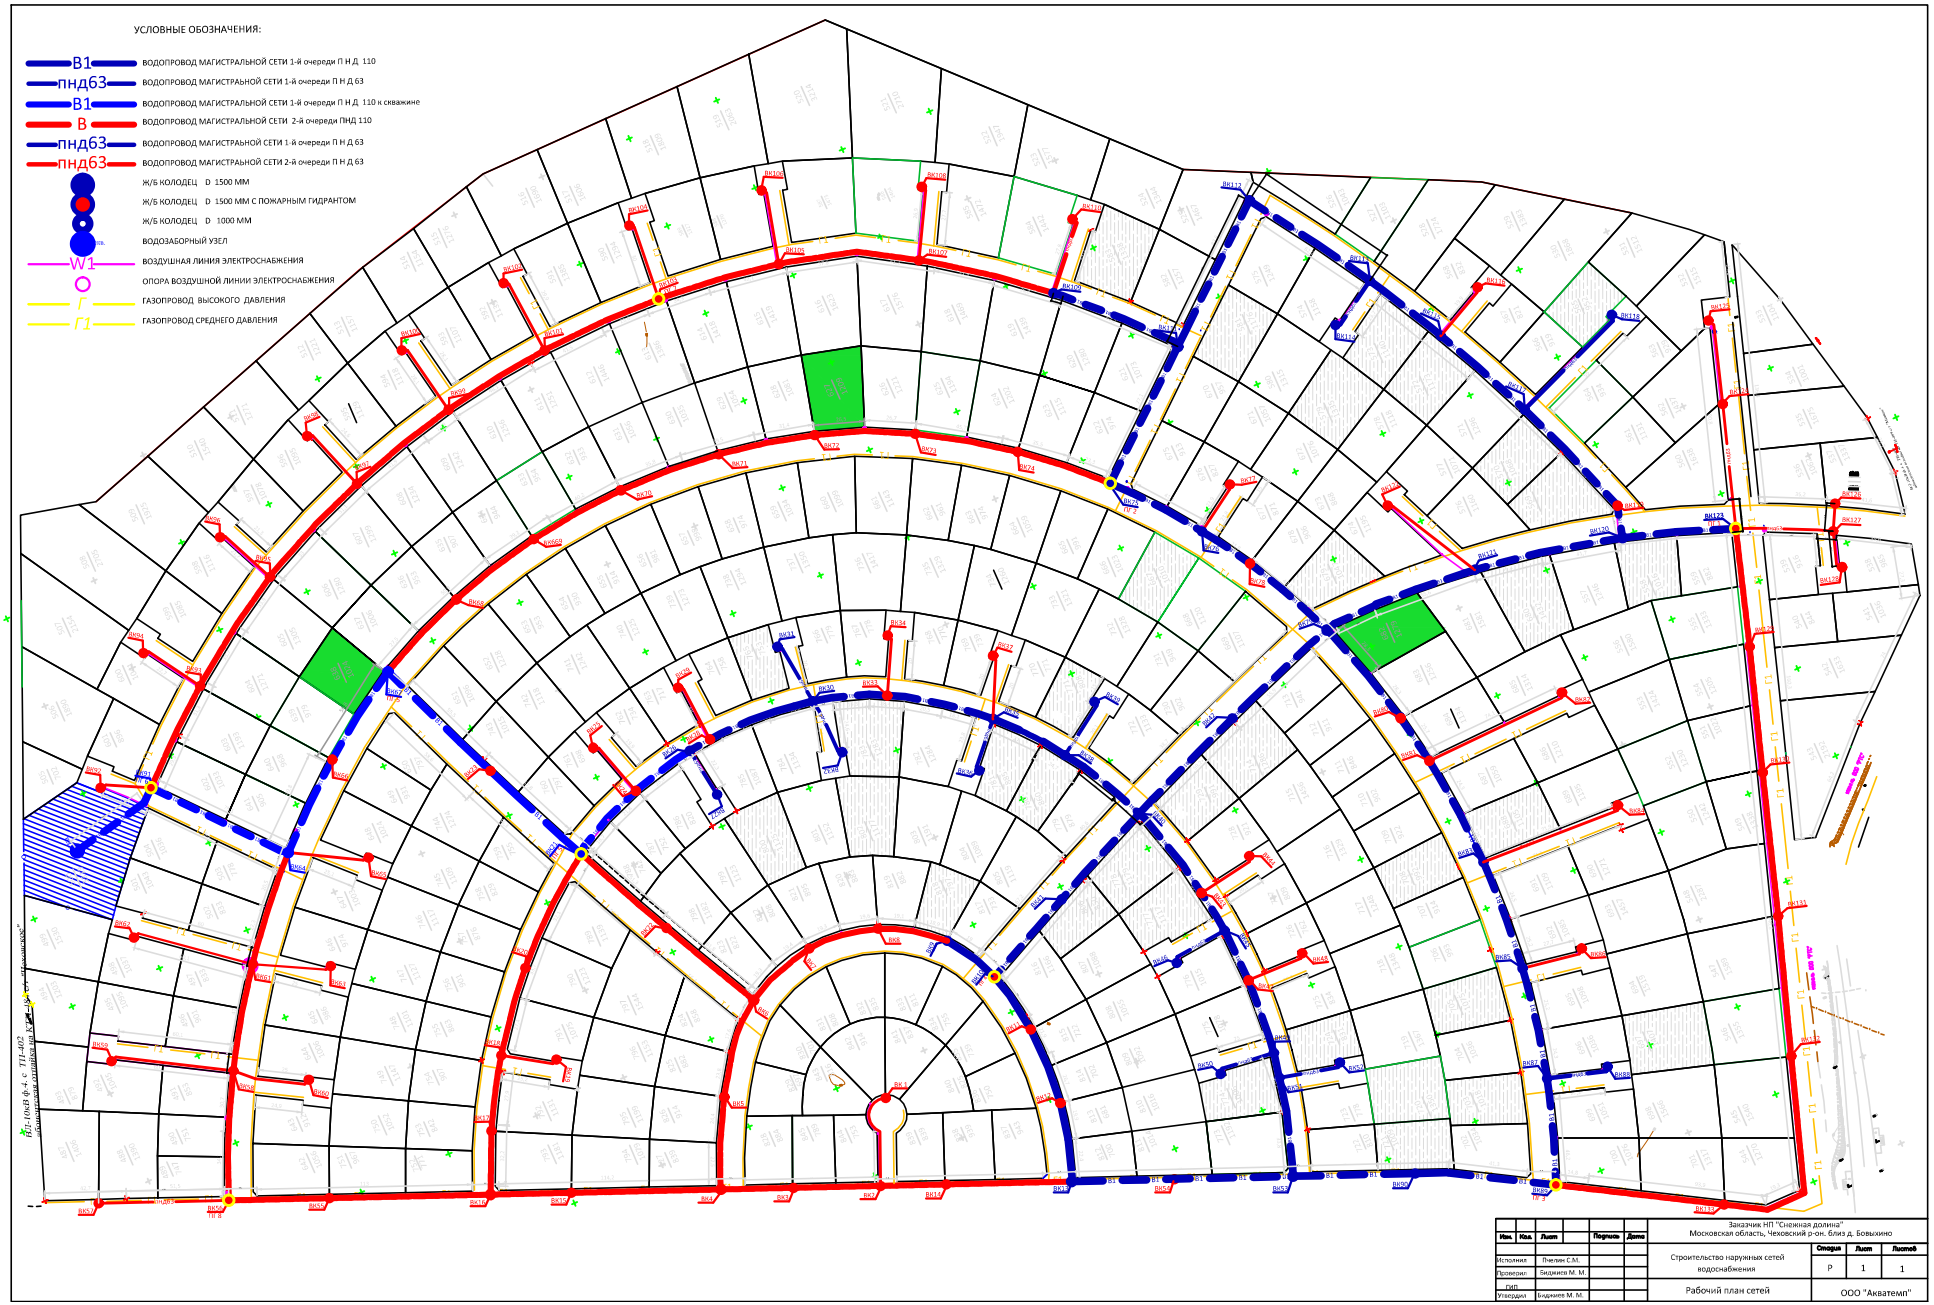
УСЛОВНЫЕ ОБОЗНАЧЕНИЯ:
В1 ВОДОПРОВОД МАГИСТРАЛЬНОЙ СЕТИ 1-й очереди П Н Д 110
пндб3 ВОДОПРОВОД МАГИСТРАЛЬНОЙ СЕТИ 1-й очереди П Н Д 63
В1 ВОДОПРОВОД МАГИСТРАЛЬНОЙ СЕТИ 1-й очереди П Н Д 110 к скважине
В ВОДОПРОВОД МАГИСТРАЛЬНОЙ СЕТИ 2-й очереди ПНД 110
пндб3 ВОДОПРОВОД МАГИСТРАЛЬНОЙ СЕТИ 1-й очереди П Н Д 63
пндб3 ВОДОПРОВОД МАГИСТРАЛЬНОЙ СЕТИ 2-й очереди П Н Д 63
Ж/Б КОЛОДЕЦ D 1500 ММ
Ж/Б КОЛОДЕЦ D 1500 ММ С ПОЖАРНЫМ ГИДРАНТОМ
Ж/Б КОЛОДЕЦ D 1000 ММ
ВОДОЗАБОРНЫЙ УЗЕЛ
W1 ВОЗДУШНАЯ ЛИНИЯ ЭЛЕКТРОСНАБЖЕНИЯ
ОПОРА ВОЗДУШНОЙ ЛИНИИ ЭЛЕКТРОСНАБЖЕНИЯ
Г ГАЗОПРОВОД ВЫСОКОГО ДАВЛЕНИЯ
Г1 ГАЗОПРОВОД СРЕДНЕГО ДАВЛЕНИЯ
Заказчик НП "Снежная долина"
Московская область, Чеховский р-он, близ д. Бовыкино
Строительство наружных сетей водоснабжения
Стадия Р
Лист 1
Листов 1
Рабочий план сетей
ООО "Аквателп"